


SC.1:100

PELEVEU BLOC R57 C1- PLAN SUP^{OL}

PRAF. CONSTR. = 217 MP
SUPRAF. UTILA = 142.55 MP

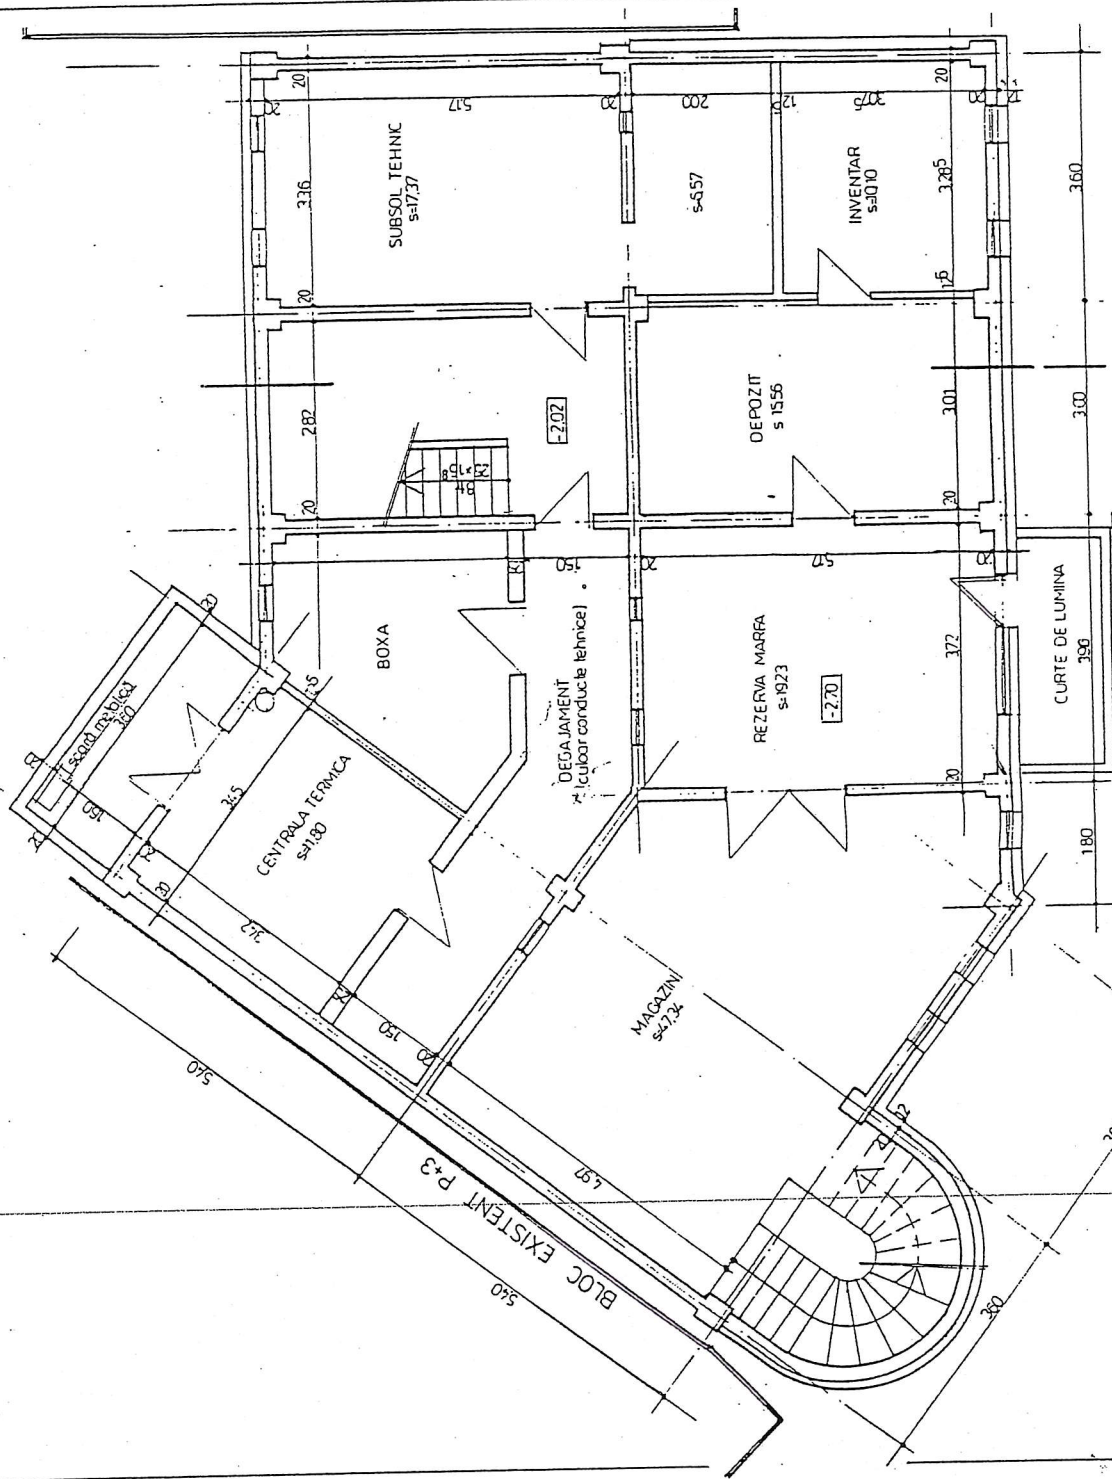

OFICIUL DE CABASTRU GEOBIEZIE ȘI CARTOGRAFIE JUDEȚUL PRAHOVA	
Nr. înreg	5779
Data	06.10.2001
VERIFICAT ȘI RECEPȚIONAT	
Inspector, Ing. PONETTI IOANA	

AN DE CABASTRU
GEOBIEZIE ȘI CARTOGRAFIE
JUDEȚUL PRAHOVA
VIZAT


SC.1:100

PLAN PARTER


BLOC R57 C1-

SUPRAF. CONSTR. = 217 MP

SUPRAF. UTILA = 157.30 MP

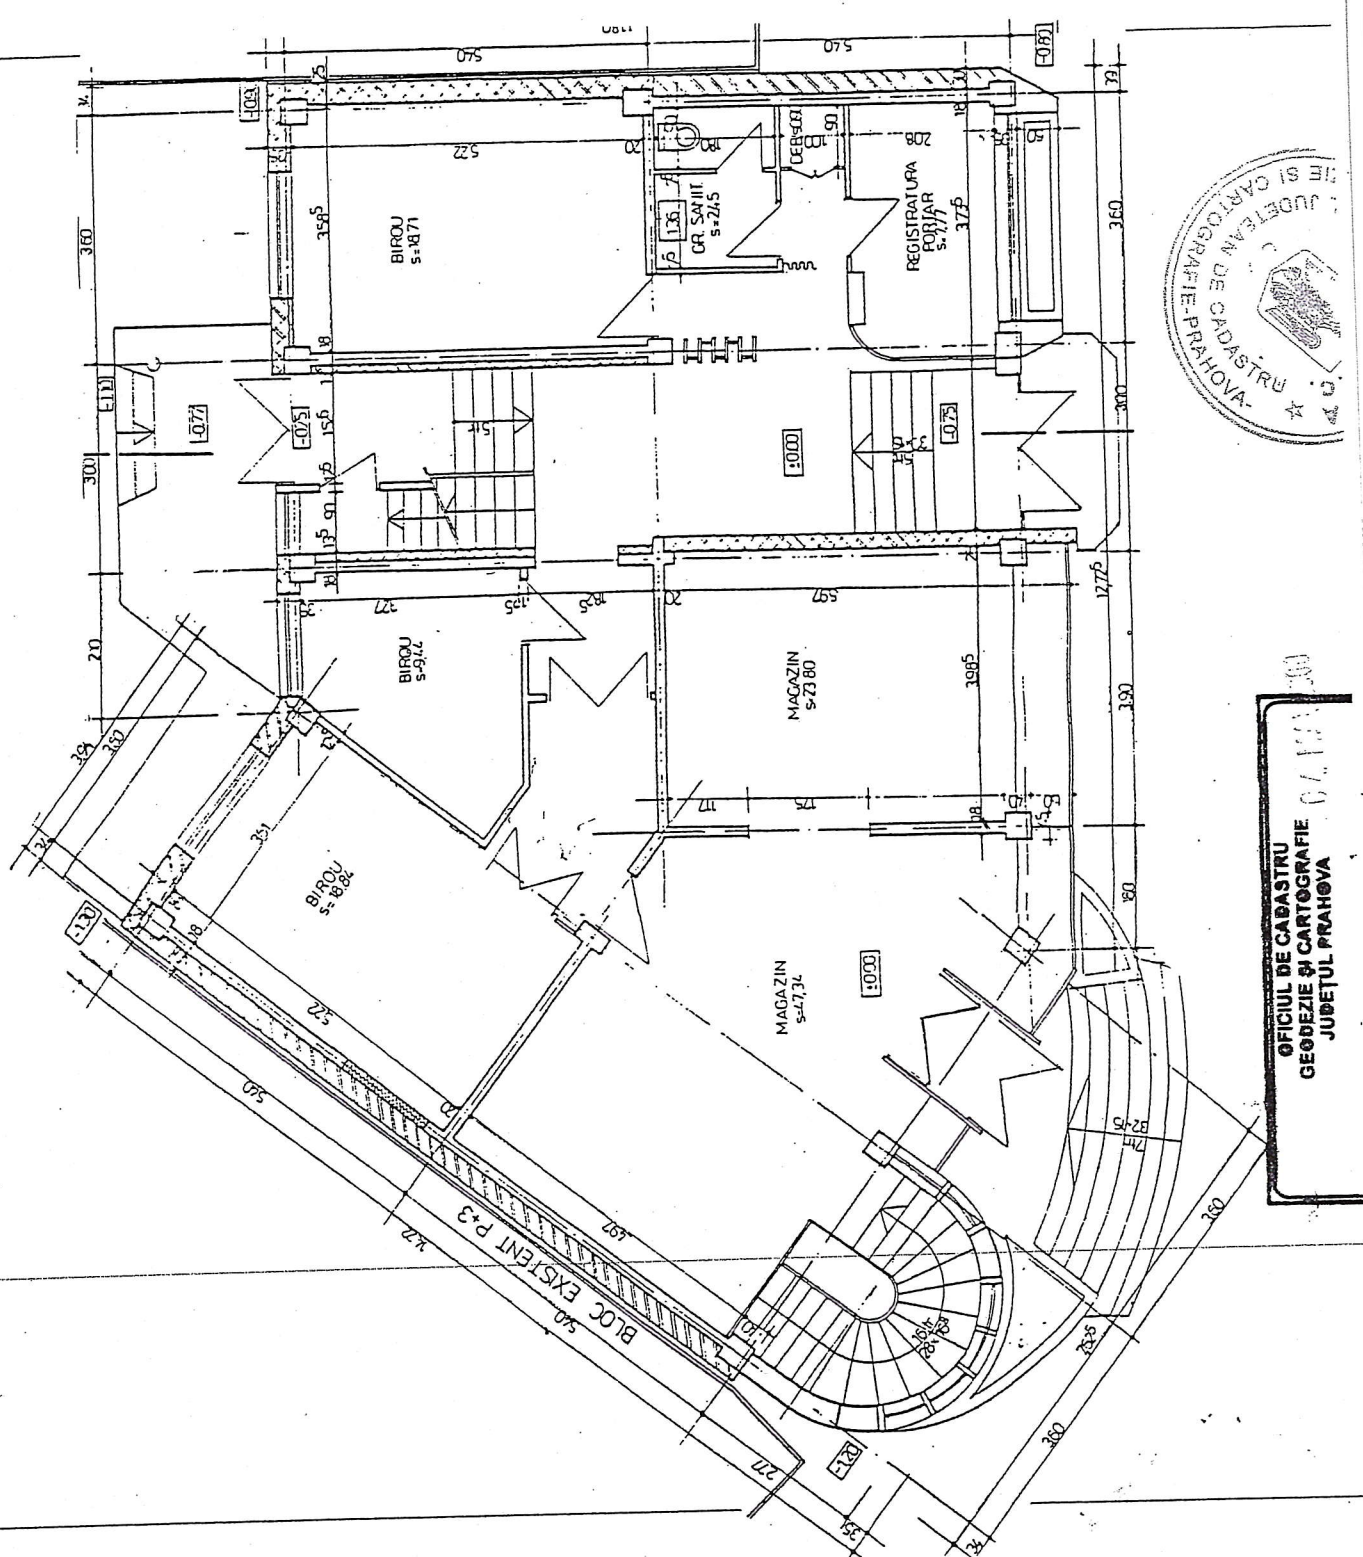


COLEVEU BLOC R57 C1- PLAN ET. I SC.1:100
 SUPRAF. CONSTR. = 217 MP
 SUPRAF. UTILA = 158.18 MP

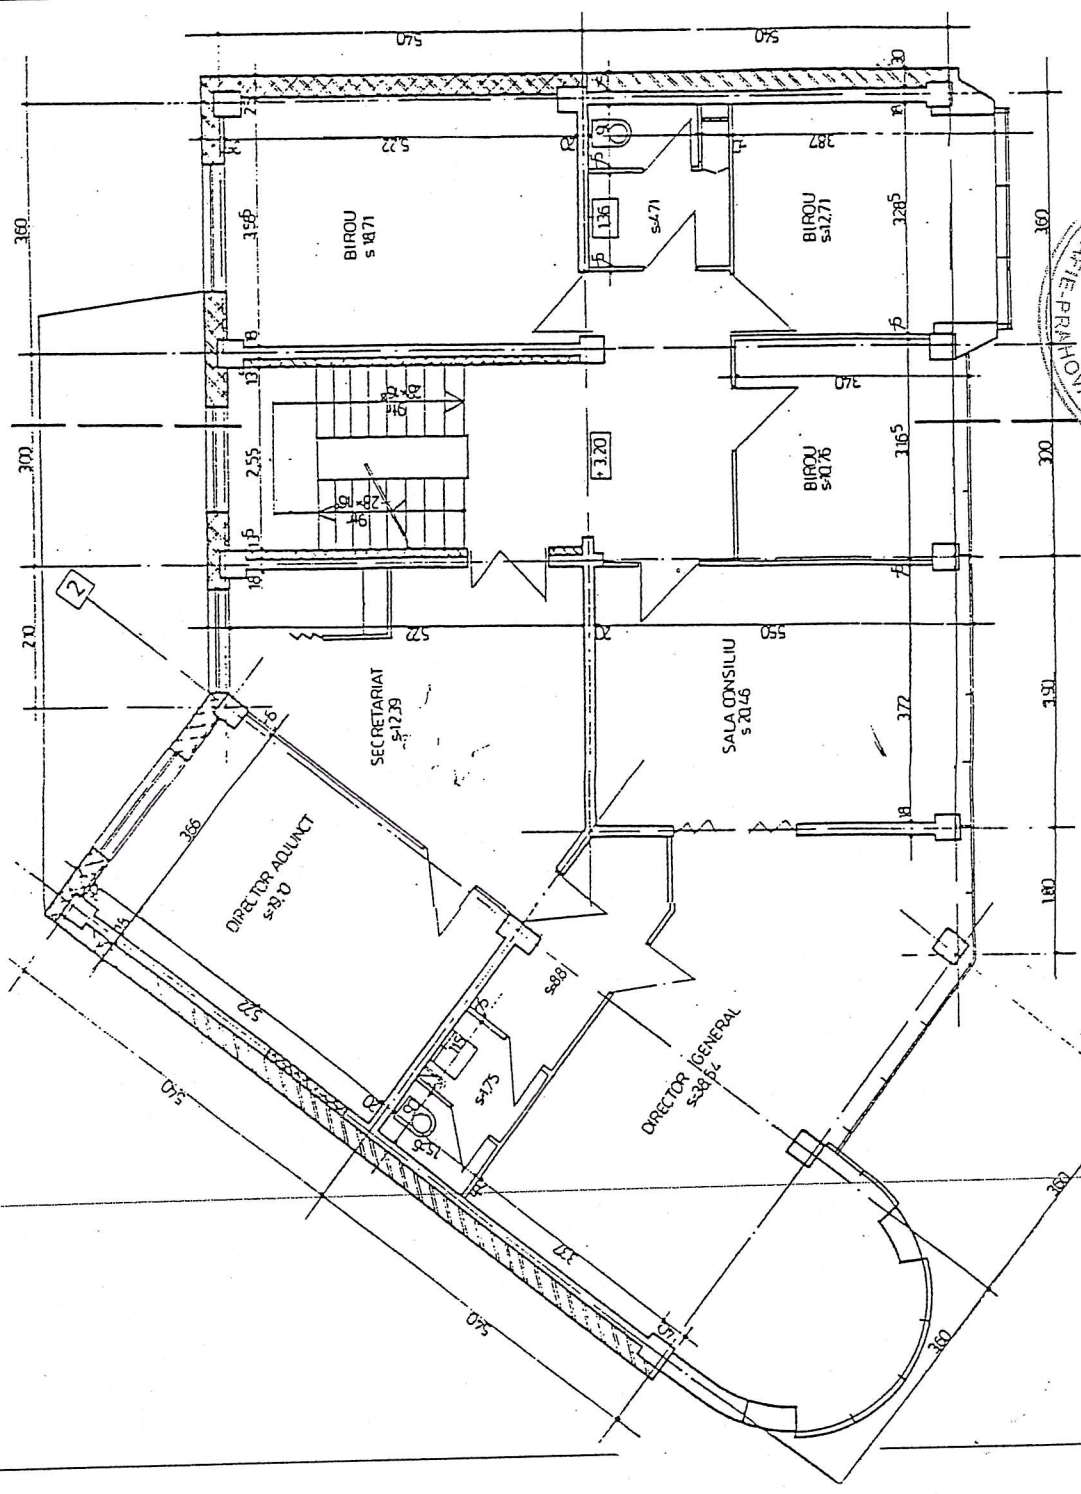

OFICIUL DE CADASTRU GEOGRAFIE ȘI CARTOGRAFIE JUDEȚUL PRAHOVA	
Nr. Inreg	5779
Data	11.11.11
VERIFICAT ȘI DECESTIANAT	

SUPRAF. CONSTR. = 217 MP
SUPRAF. UTILA = 157.38 MP

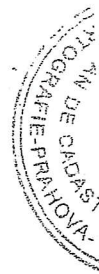

OFICIUL DE CADASTRU
GEODEZIE ŞI CARTOGRAFIE
JUDEȚUL PRAHOVA

Mr. Invern

SC.1:100

MANSARDA


PLAN ETAJIV

BLOC R57 C1-

RELEVEU

SUPRAF. CONSTR. = 217 MP

SUPRAF. UTILA = 128.06 MP

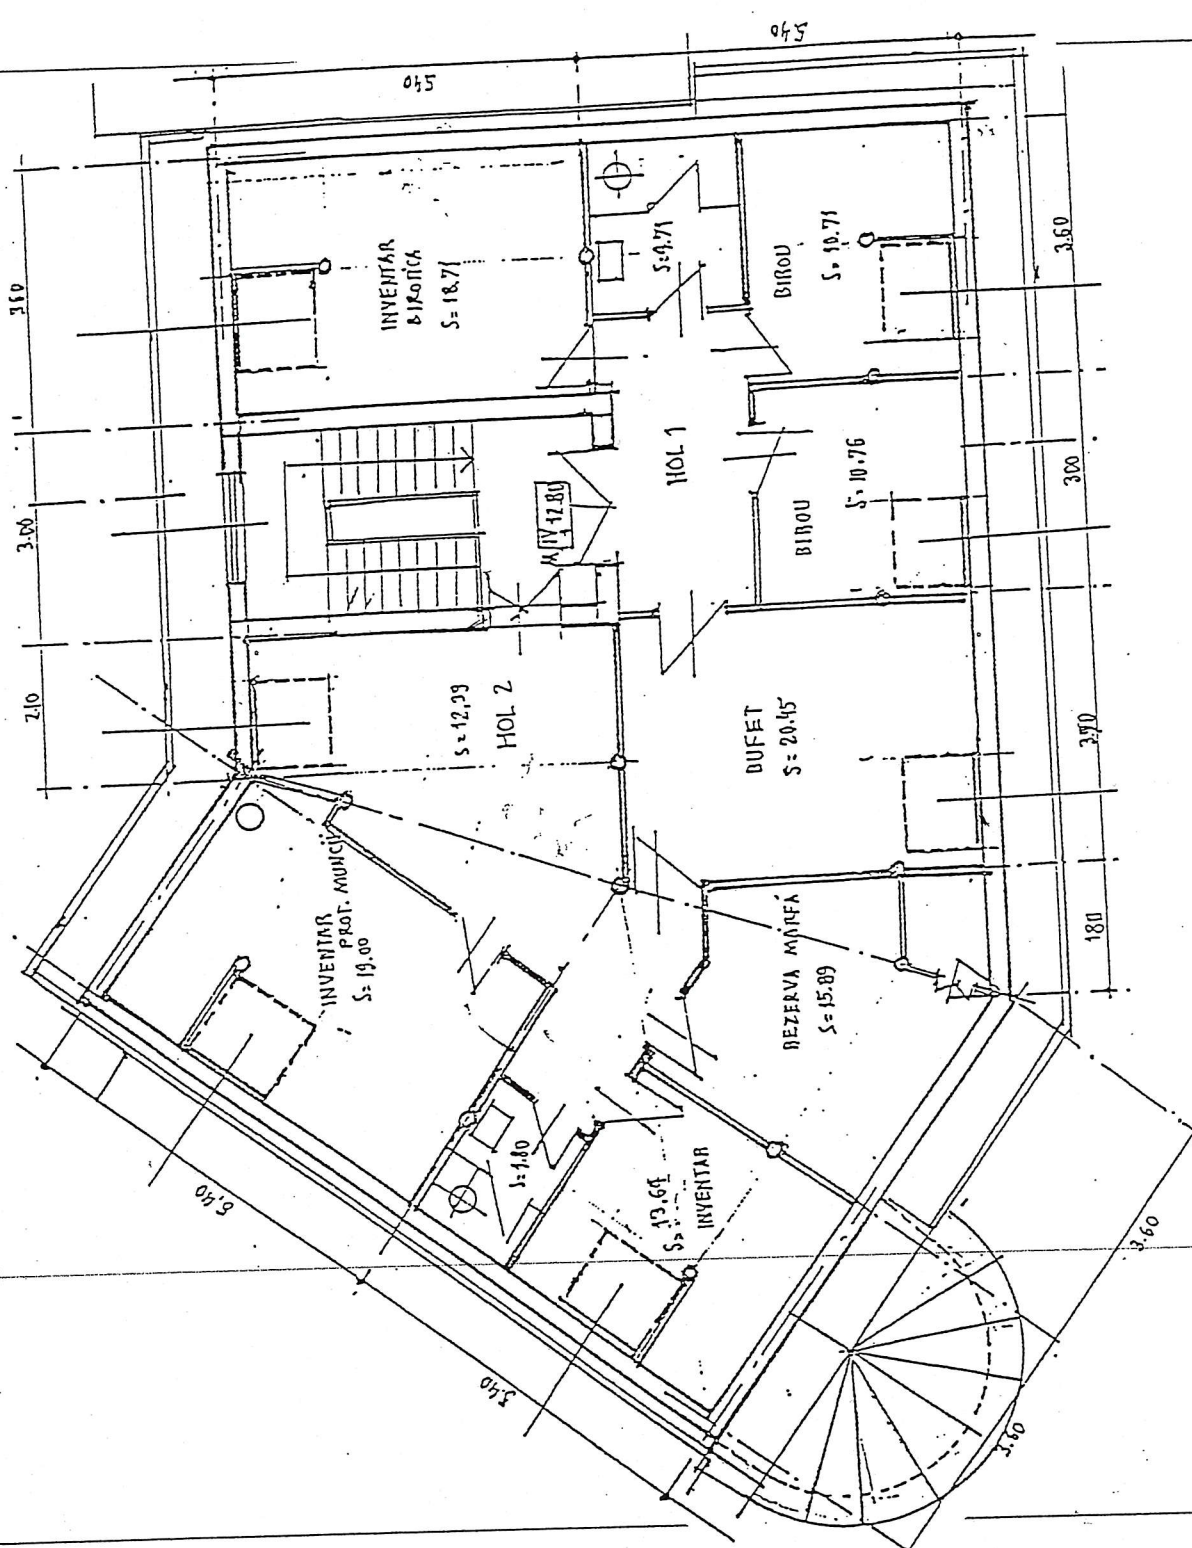

OFICIUL DE CADASTRU
GEODEZIE ȘI CARTOGRAFIE
JUDEȚUL PRAHOVA

04.11.2000

Nr. înreg

1779

Data