
Anexa nr. 17

PLAN DE AMPLASAMENT ŞI DELIMITARE A IMOBILULUI CU PROPUNEREA DE DEZLIPIRE/ALIPIRE

Scara 1 : 1000

Nr. cadastral	Suprafata masurata a imobilului (mp)	Adresa imobilului
32302	8856.00 mp	Mun. Câmpina, Str. Orizontului, Nr. 8, Jud. Prahova
Carte Funciara nr.		Unitatea Administrativ Teritoriala (U.A.T.)
32302		Câmpina - Intravilan

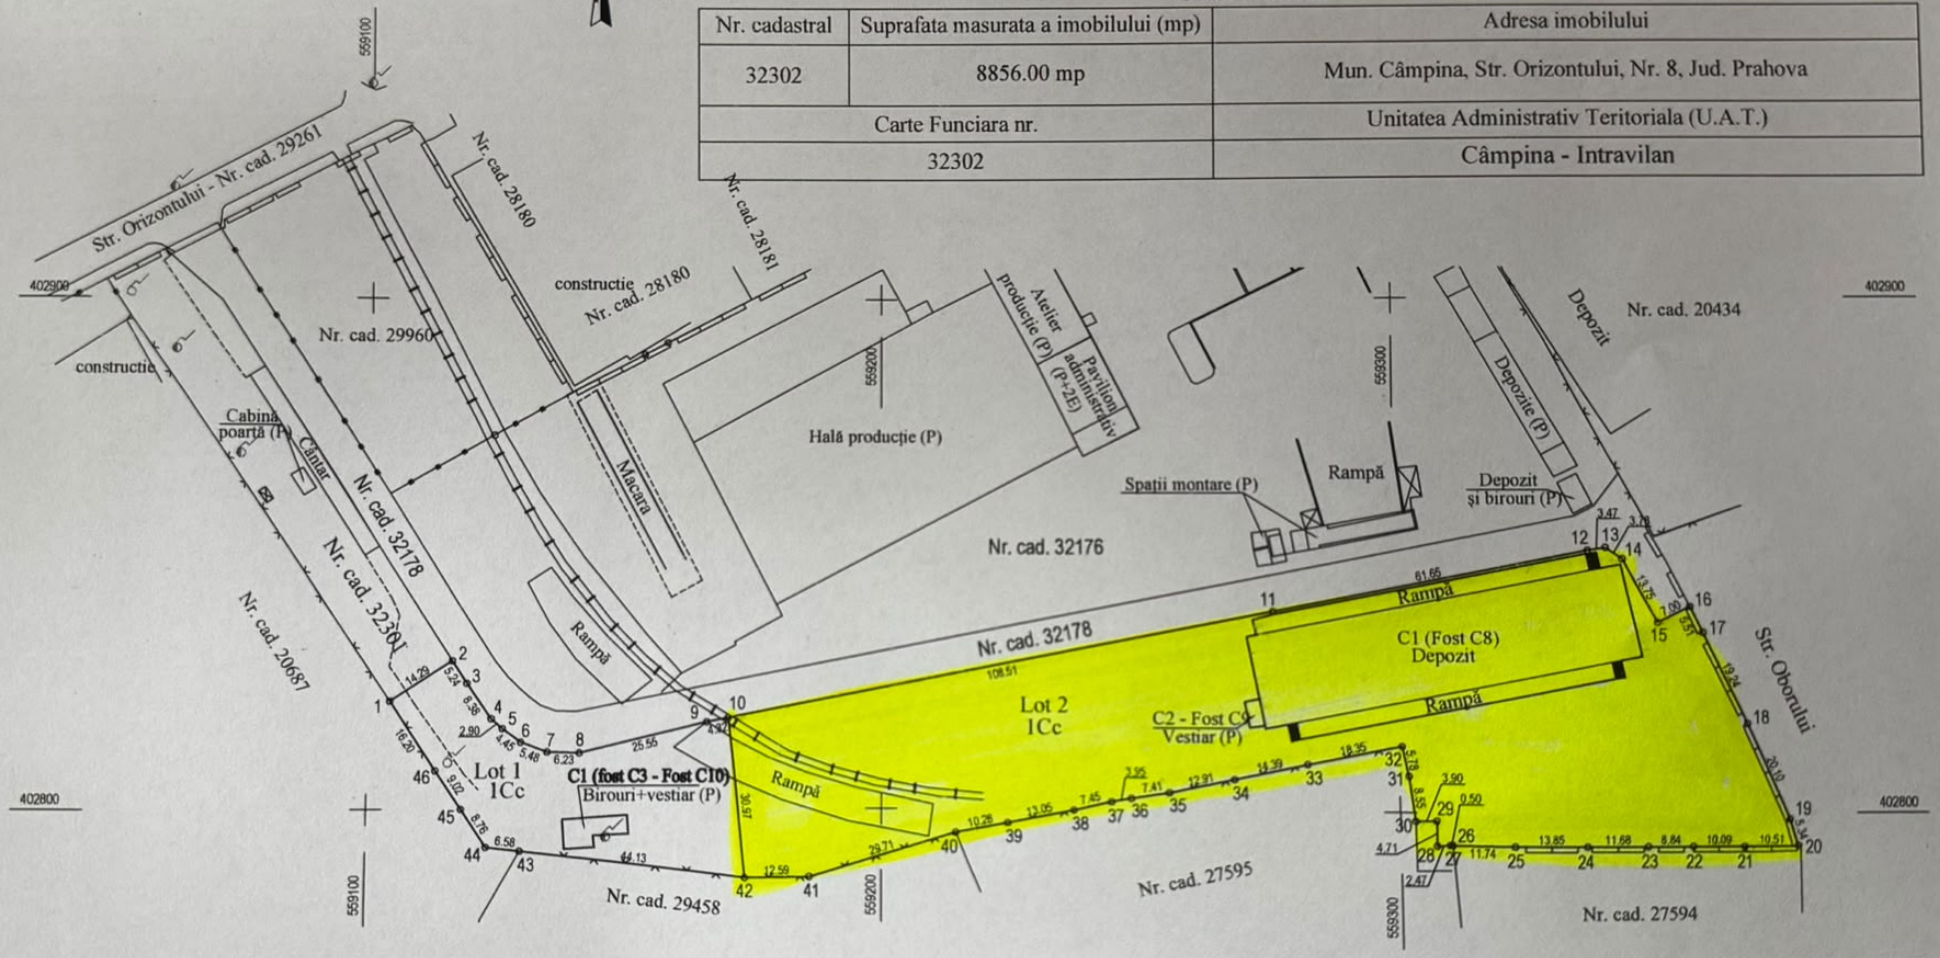

Situaţia actuală (înainte de dezlipire/alipire)				Situaţia viitoare (după dezlipire/alipire)			
Nr. cad.	**Suprafata (mp)**	**Categoria de folosinţă**	**Descrierea imobilului**	**Nr. cad.**	**Suprafata (mp)**	**Categoria de folosinţă**	**Descrierea imobilului**
32302	8856.00	Cc	Teren intravilan. Sc la sol C1 = 1751.0mp. Sc la sol C2 = 15.0mp. Sc la sol C3 = 57.0mp.	32328	1500.00	Cc	S Lot 1 = 1500.00mp. Sc la sol C1 (fost C3 pe nr. cad. 32302) = 57.0mp.
				32329	7356.00	Cc	S Lot 2 = 8856.00mp. Sc la sol C1 = 1751.0mp. Sc la sol C2 = 15.0mp.
Total	8856.00			Total	8856.00		

Executant: Sc Arhicad Geotop SRL
(nume, prenume)

Confirm executarea masuratorilor la teren, corectitudinea intocmirii documentatiei cadastrale si corespondenta acesteia cu realitatea din teren.

Stampila si semnatura

Data 30.03.2026

Doina Stoicescu

Digitally signed by Doina Stoicescu
Date: 2026.03.31 11:58:53 +03'00'

Inspector

Confirm introducerea imobilului in baza de date integrata si atribuirea numarului cadastral

Semnatura si parafa

Data .....

Stampila BCPI Popa Marlena